


19

19 MARTÍNEZ CAMPOS
Planta 5 · Piso C

5C

ESTILO PASEO

19

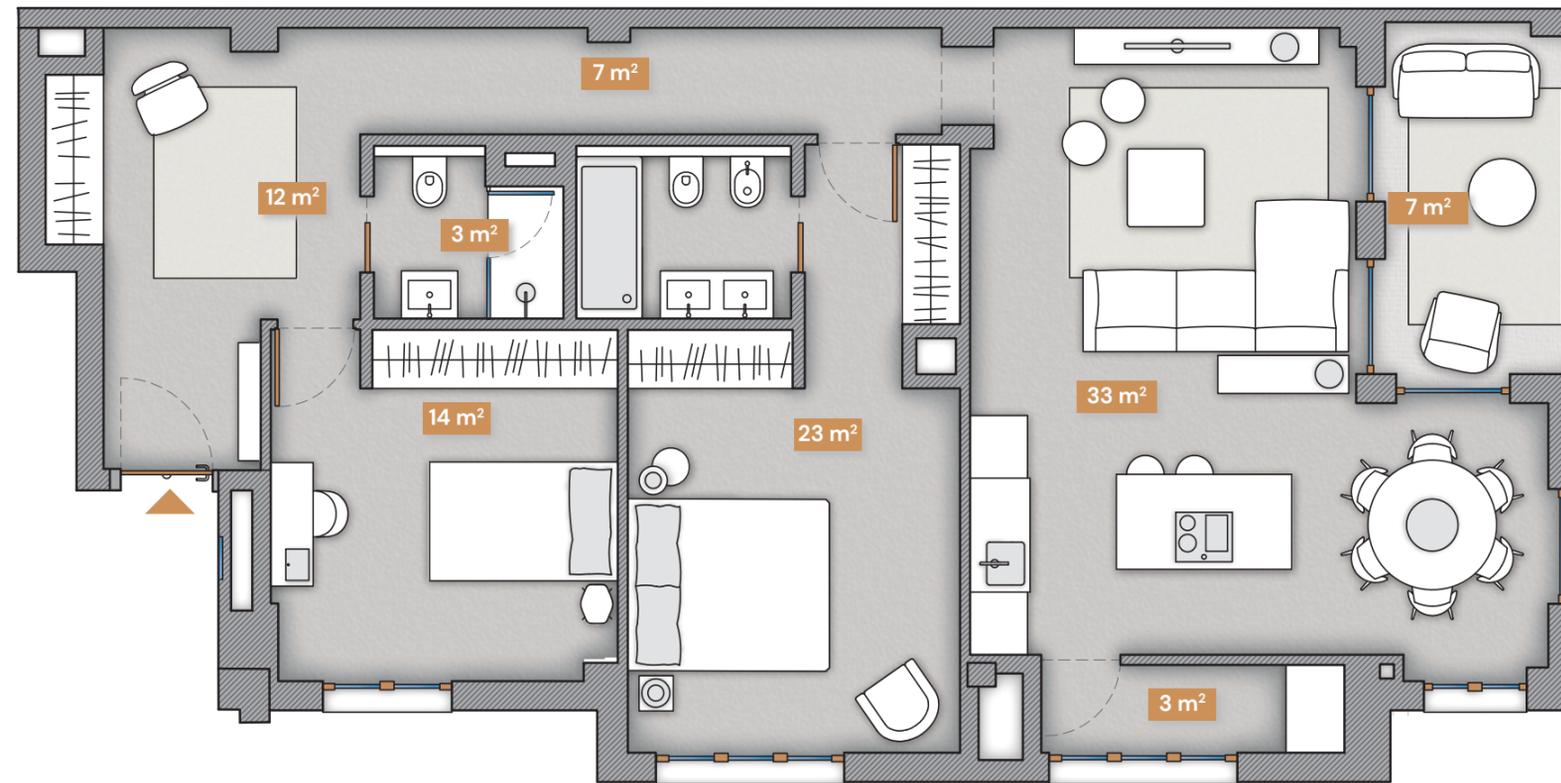

El presente documento sólo tiene carácter publicitario siendo susceptible de variación o modificación. Las calidades y materiales incluidos en el presente documento son susceptibles de modificación a criterio de la promotora, dirección facultativa y/o Administración competente por razones de orden legal, comercial, técnica o de insuficiencia de materiales.

MARTÍNEZ CAMPOS

Planta 5 · Piso C

Superficie construida de vivienda	108 m ²
Total construida ponderada con áreas comunes*	160 m ²
Terraza	8 m ²
Habitaciones	2
Baños	2

*Incluye terraza

Pº General Martínez Campos



C/ Viriato



Pº G. M Campos

C/Viriato