


19

19 MARTÍNEZ CAMPOS
Planta 6 • Piso C

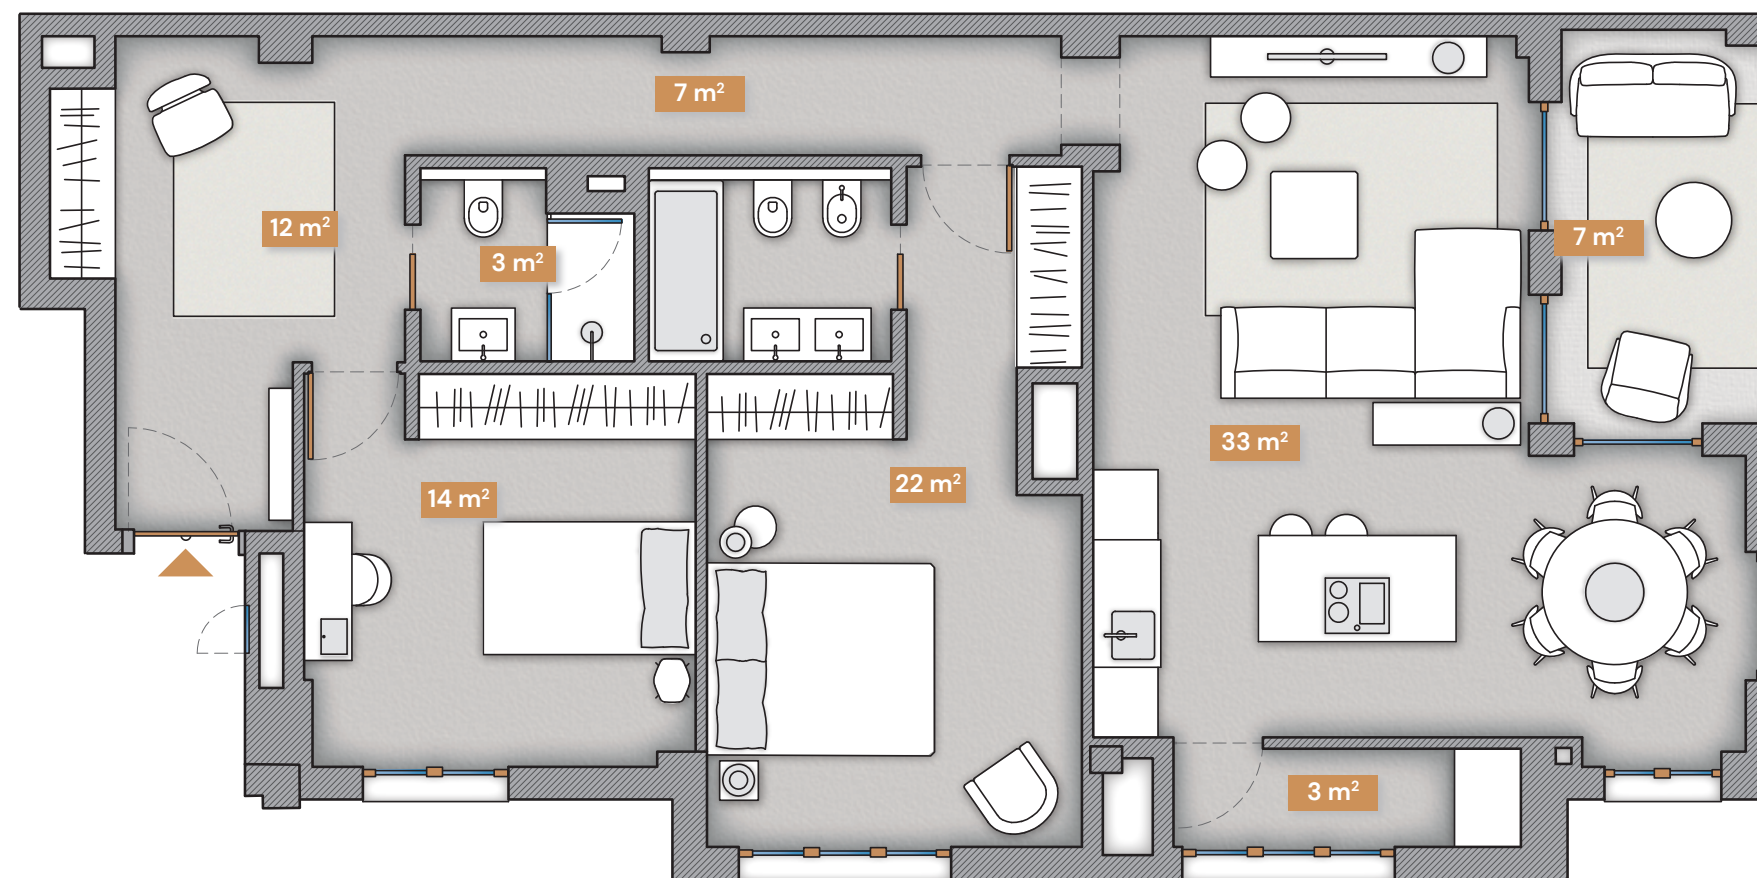


El presente documento sólo tiene carácter publicitario siendo susceptible de variación o modificación. Las calidades y materiales incluidos en el presente documento son susceptibles de modificación a criterio de la promotora, dirección facultativa y/o Administración competente por razones de orden legal, comercial, técnica o de insuficiencia de materiales.

Planta 6 · Piso C

Superficie construida de vivienda	108 m²
Total construida ponderada con áreas comunes*	160 m²
Terraza	8 m²
Habitaciones	2
Baños	2

*Incluye terraza

Pº General Martínez Campos

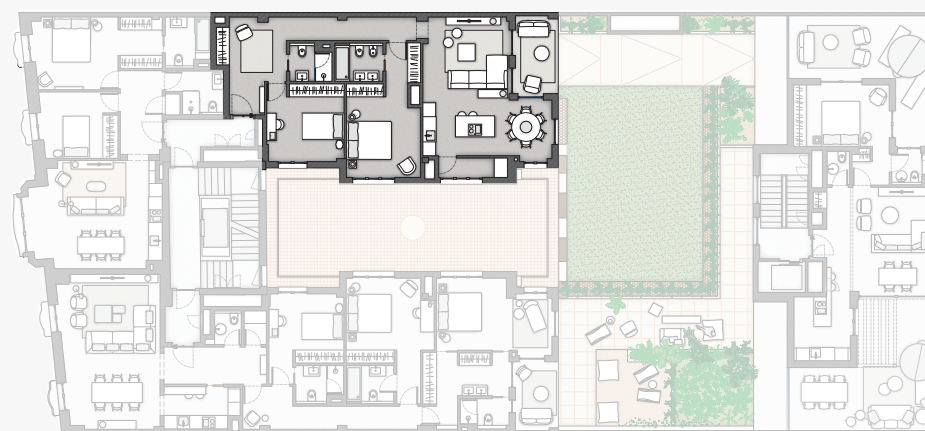

C/ Viriato



Pº G. M Campos

C/Viriato